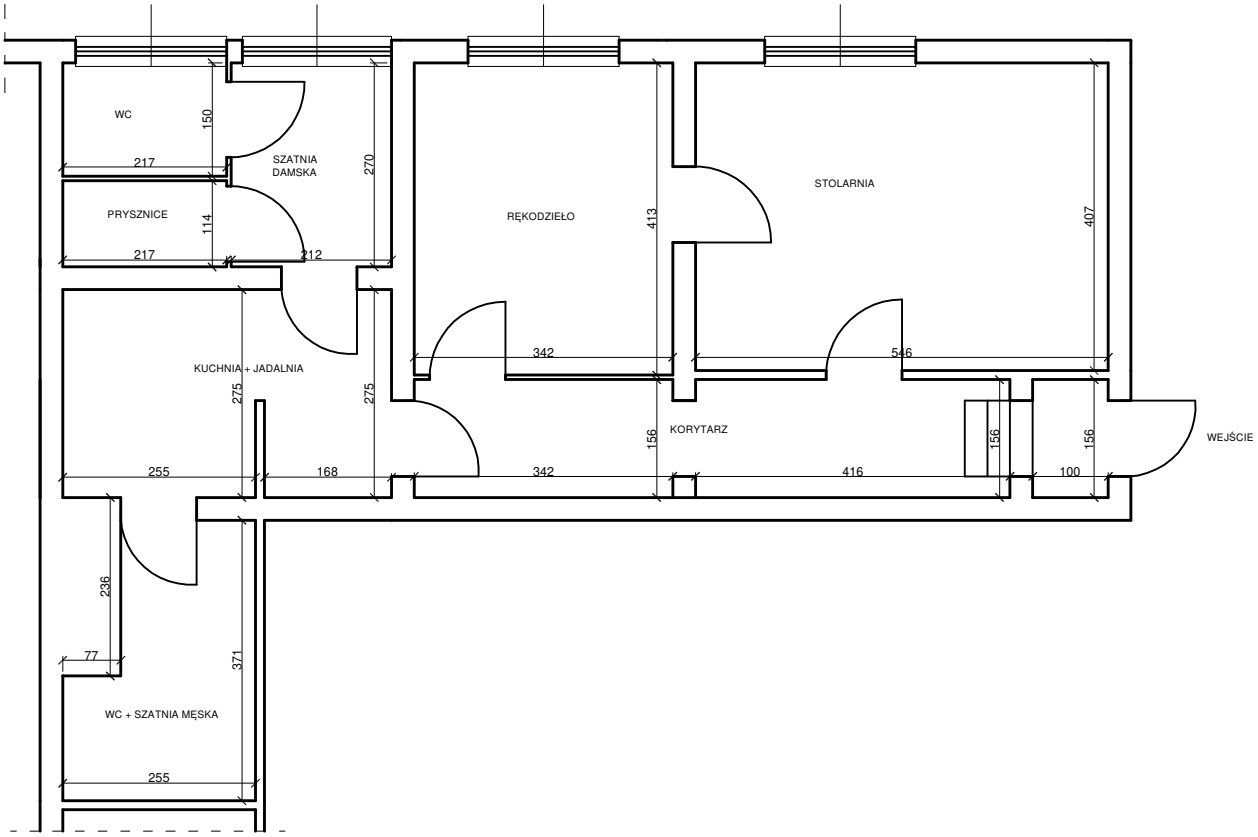

Inwestor:	CENTRUM INTEGRACJI SPOŁECZNEJ W ŚWIĘTOCHŁOWICACH
Nazwa inwestycji:	KONCEPCJA INWENTARYZACJI POMIESZCZEŃ

Nazwa rysunku:

Rzut pomieszczeń

Zespół autorski	Nr uprawnień	Specjalność	Data	Podpis	Data opracowania: CZERWIEC 2021
Opracował: inż. Tomasz Cieślik	———	———	CZERWIEC 2021		
	———	———			**Skala: 1:100**